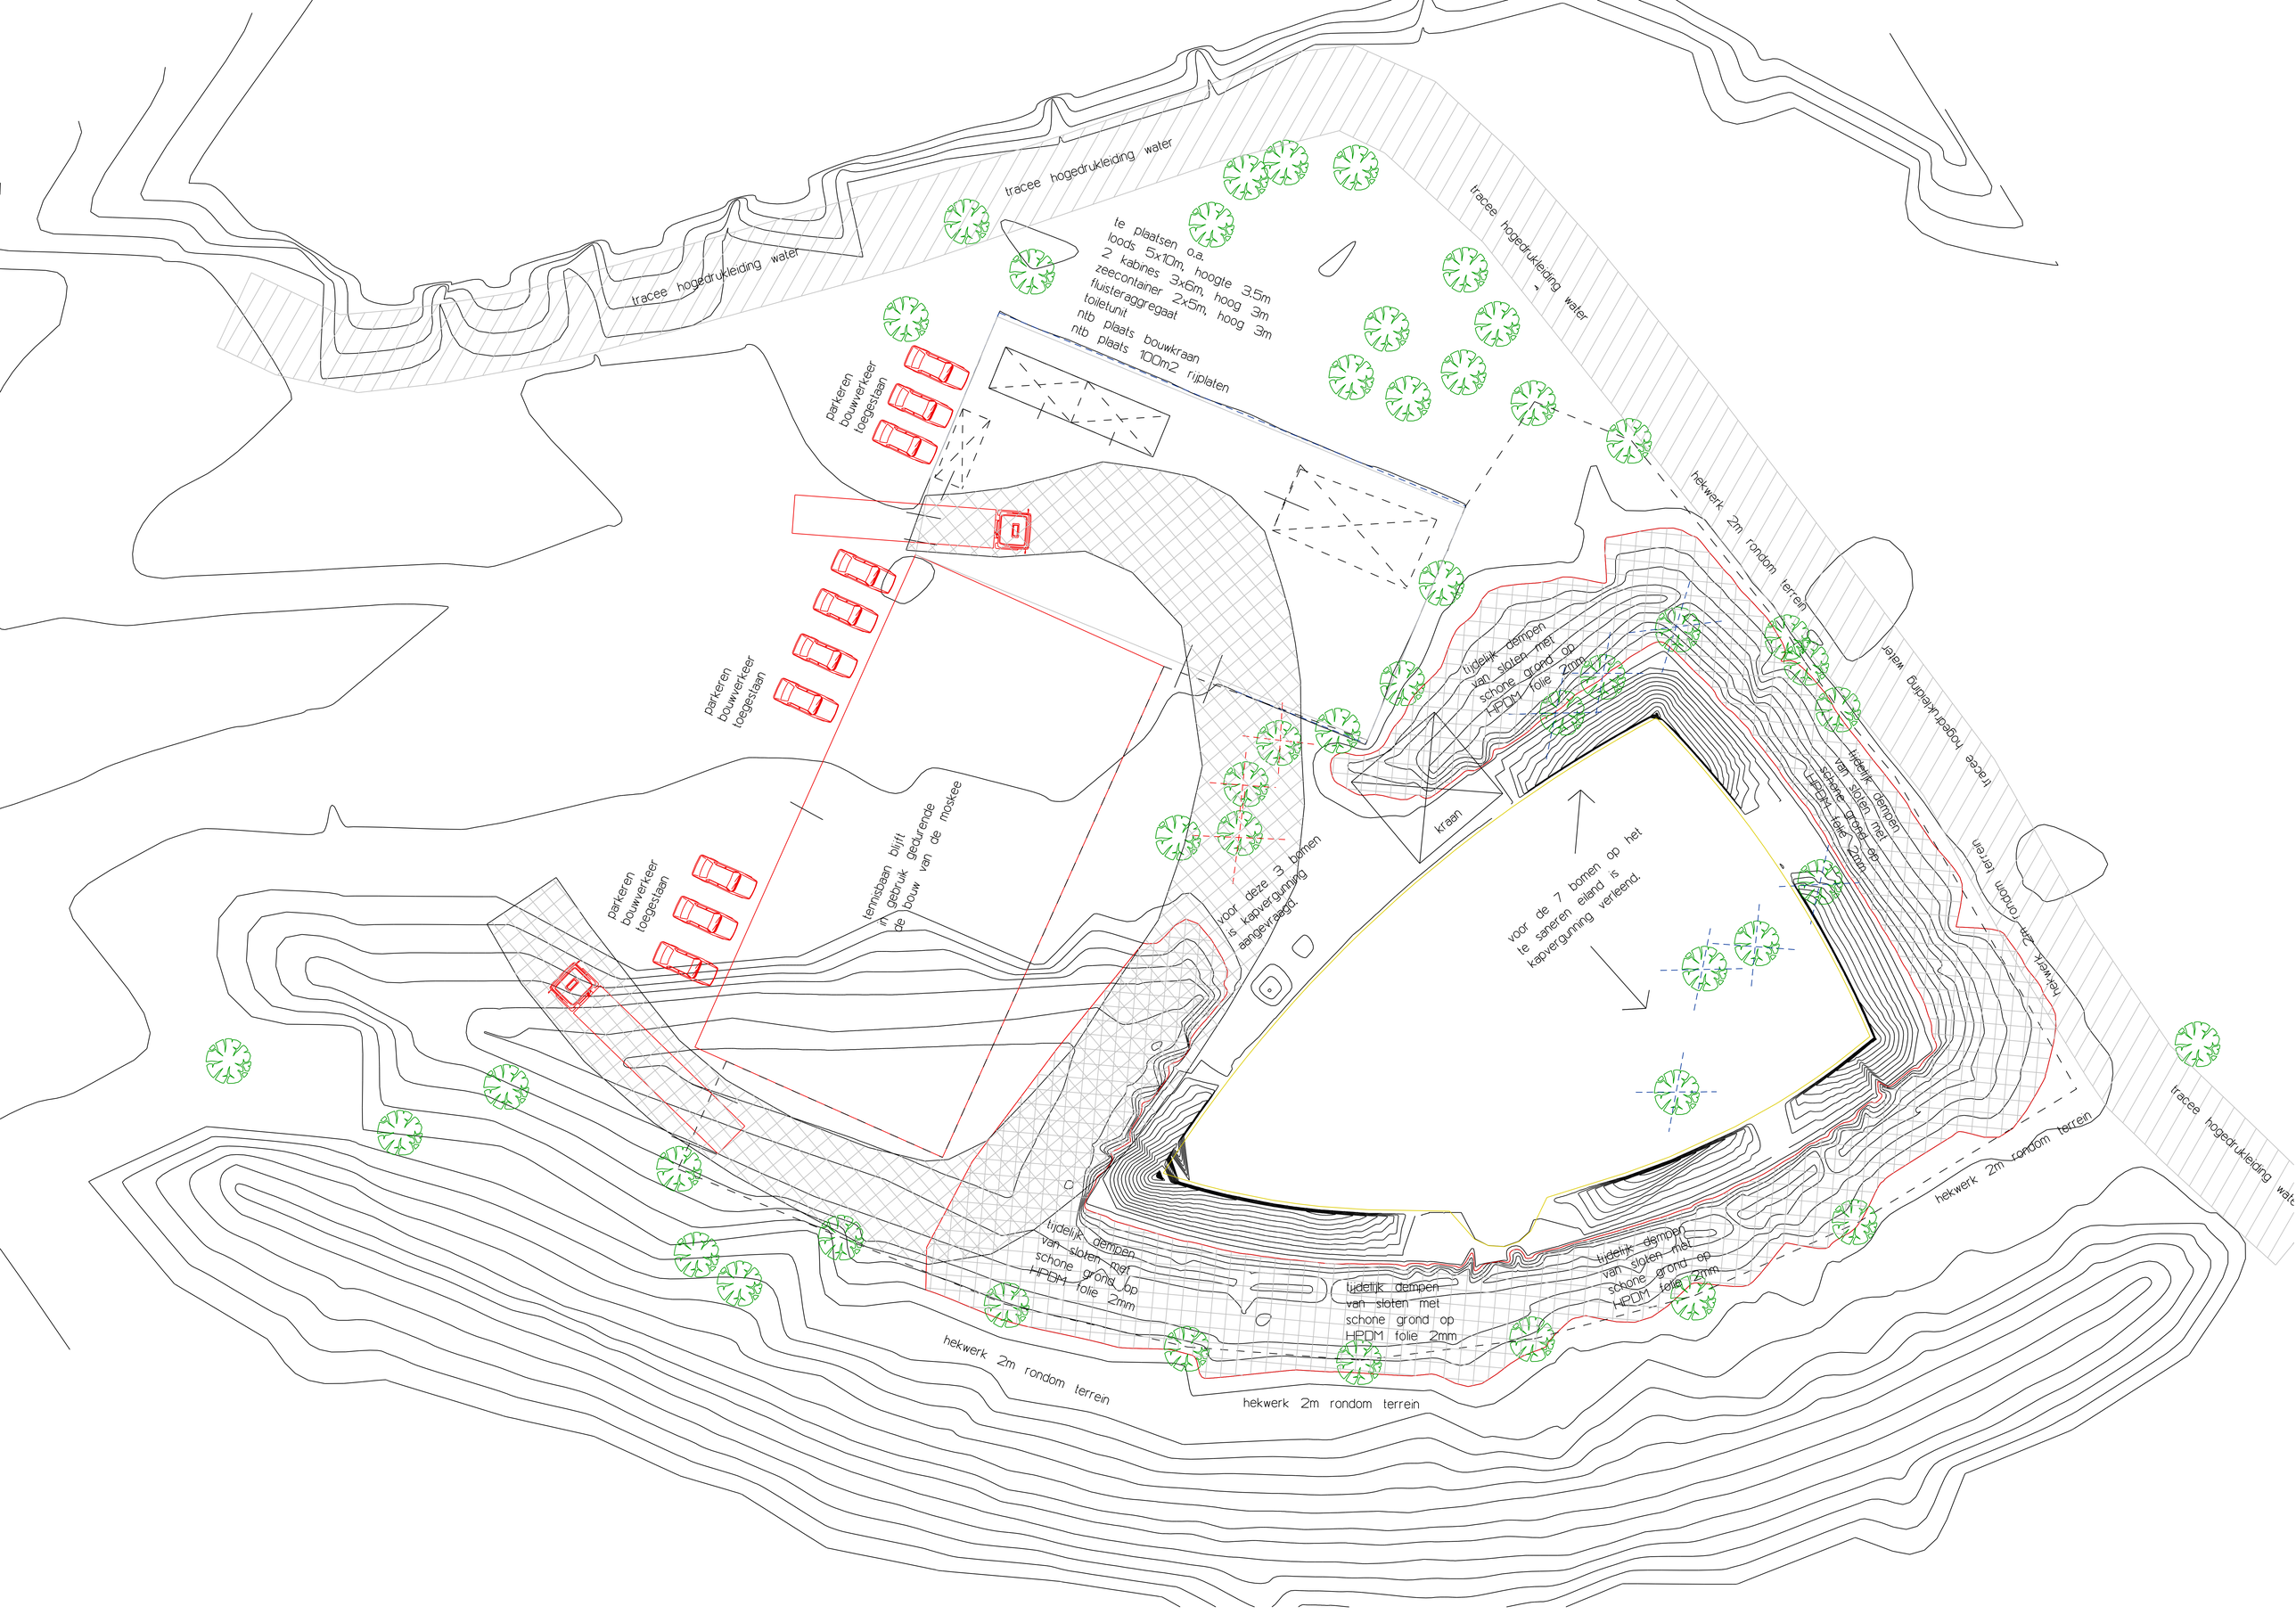
tracee hogedrukleiding water
tracee hogedrukleiding water
tracee hogedrukleiding water
te plaatsen o.a.
loods 5x10m, hoogte 3,5m
2 kabines 3x6m, hoog 3m
zeecontainer 2x5m, hoog 3m
fluisteraggregaat
toiletunit
ntb plaats bouwkraan
ntb plaats 100m2 rijplaten
parkeren bouwverkeer toegestaan
parkeren bouwverkeer toegestaan
parkeren bouwverkeer toegestaan
hekwerk 2m rondom terrein
tijdelijk dempen van sloten met schone grond op HPDM folie 2mm
tijdelijk dempen van sloten met schone grond op HPDM folie 2mm
tijdelijk dempen van sloten met schone grond op HPDM folie 2mm
tijdelijk dempen van sloten met schone grond op HPDM folie 2mm
tijdelijk dempen van sloten met schone grond op HPDM folie 2mm
tracee hogedrukleiding water
tracee hogedrukleiding water
hekwerk 2m rondom terrein
hekwerk 2m rondom terrein
hekwerk 2m rondom terrein
hekwerk 2m rondom terrein
tennisbaan blijft in gebruik gedurende de bouw van de moskee
voor deze 3 bomen is kapvergunning aangevraagd.
kraan
voor de 7 bomen op het te saneren eiland is kapvergunning verleend.