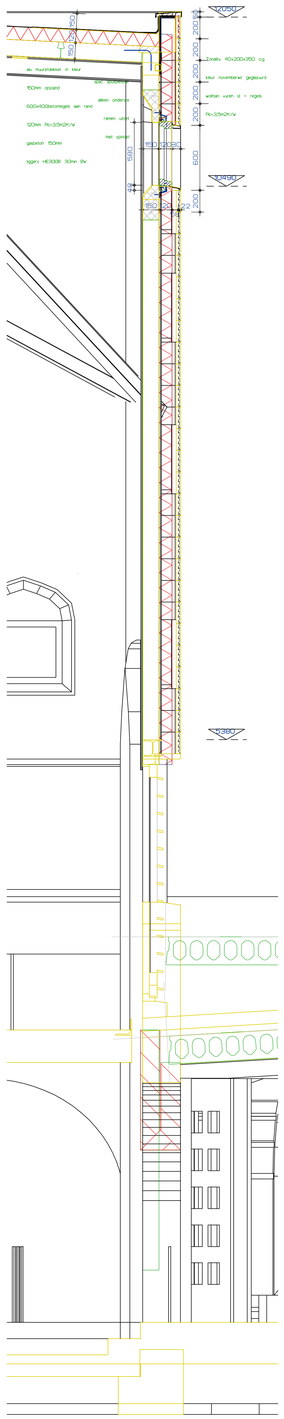

A. drs over gebedsruimte

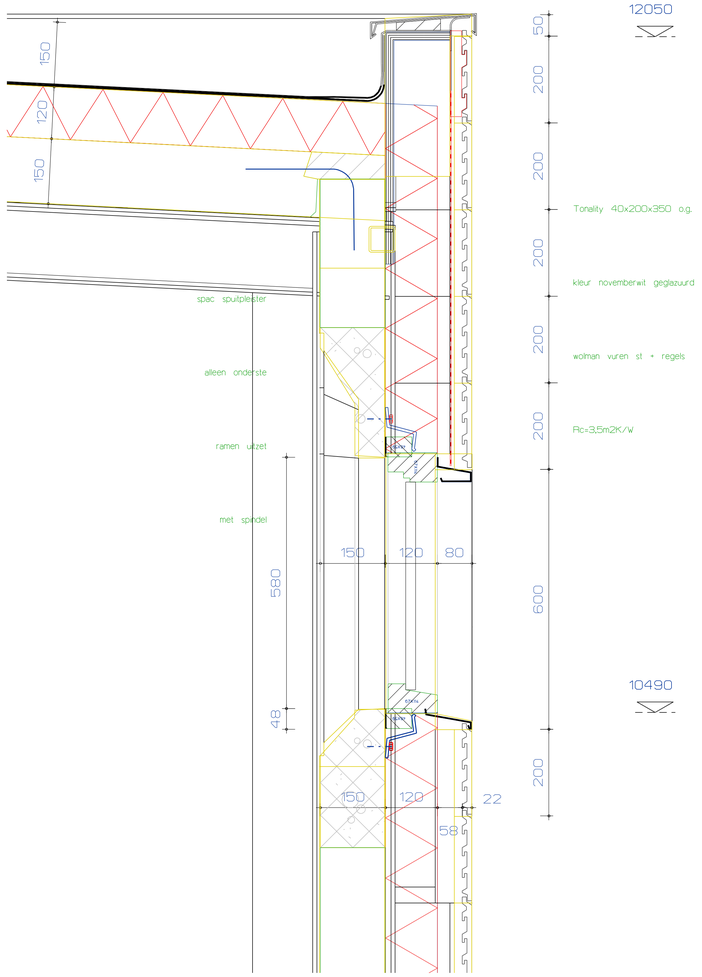

1. dakdetail gebedsruimte

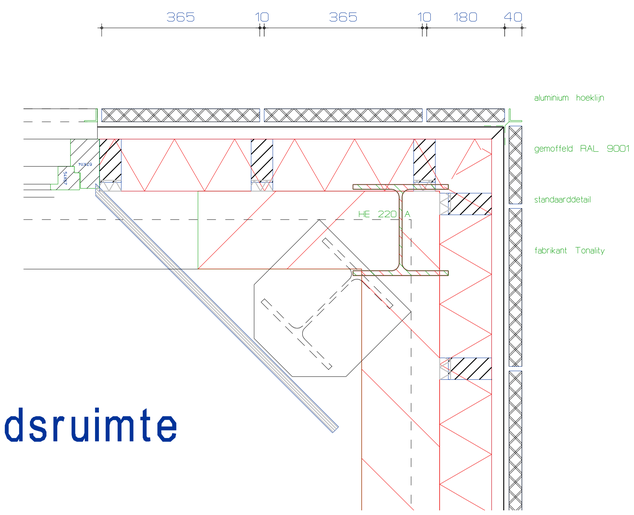

2. hoek gebedsruimte horizontaal

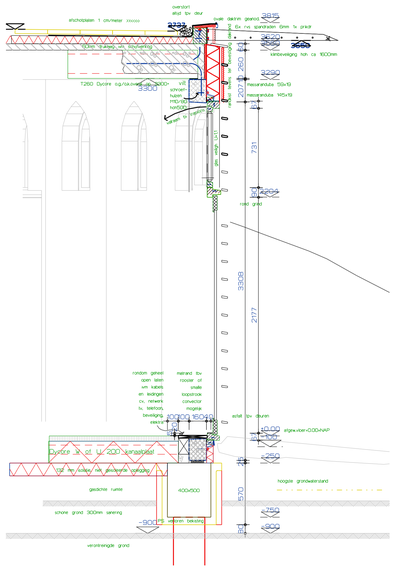

B. tpv buitendeuren

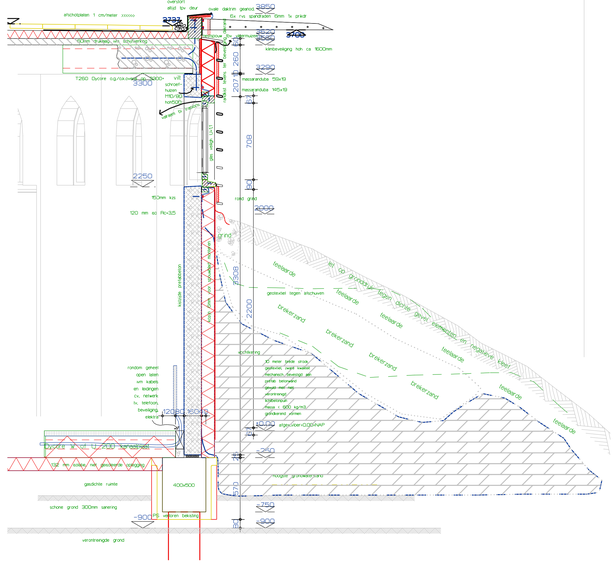

C.tpv taluds

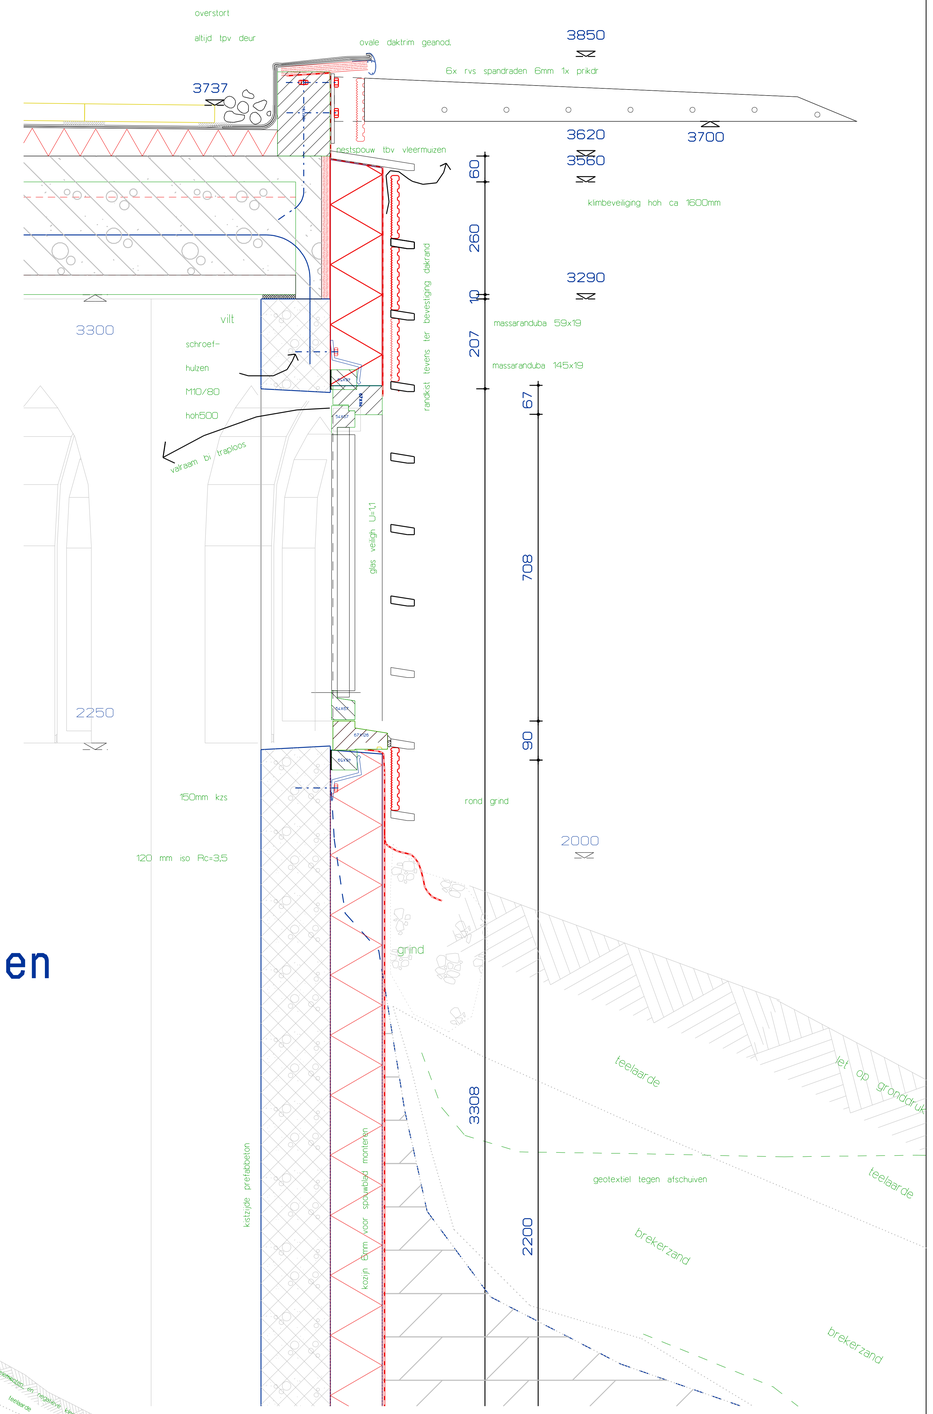

3. dakdetail laagbouw

Architectenkamer
Fr Hendrikkien 35 2012 BG Haarlem
T 023 551 6000 F 023 551 4377
info@architectenkamer.nl

Omschrijving werk: Selimiye Moskee Reinaldapark te Haarlem	Getekend: FR / Architect: F Reeskamp	Werknummer: 029 02 IYE
Onderwerp: Details	Schaal: 1:20 / 1:5 / Fase: Bouwaanvraag	Bladnummer: DO 08

Datum: 15 04 2003
Wijzigingen: