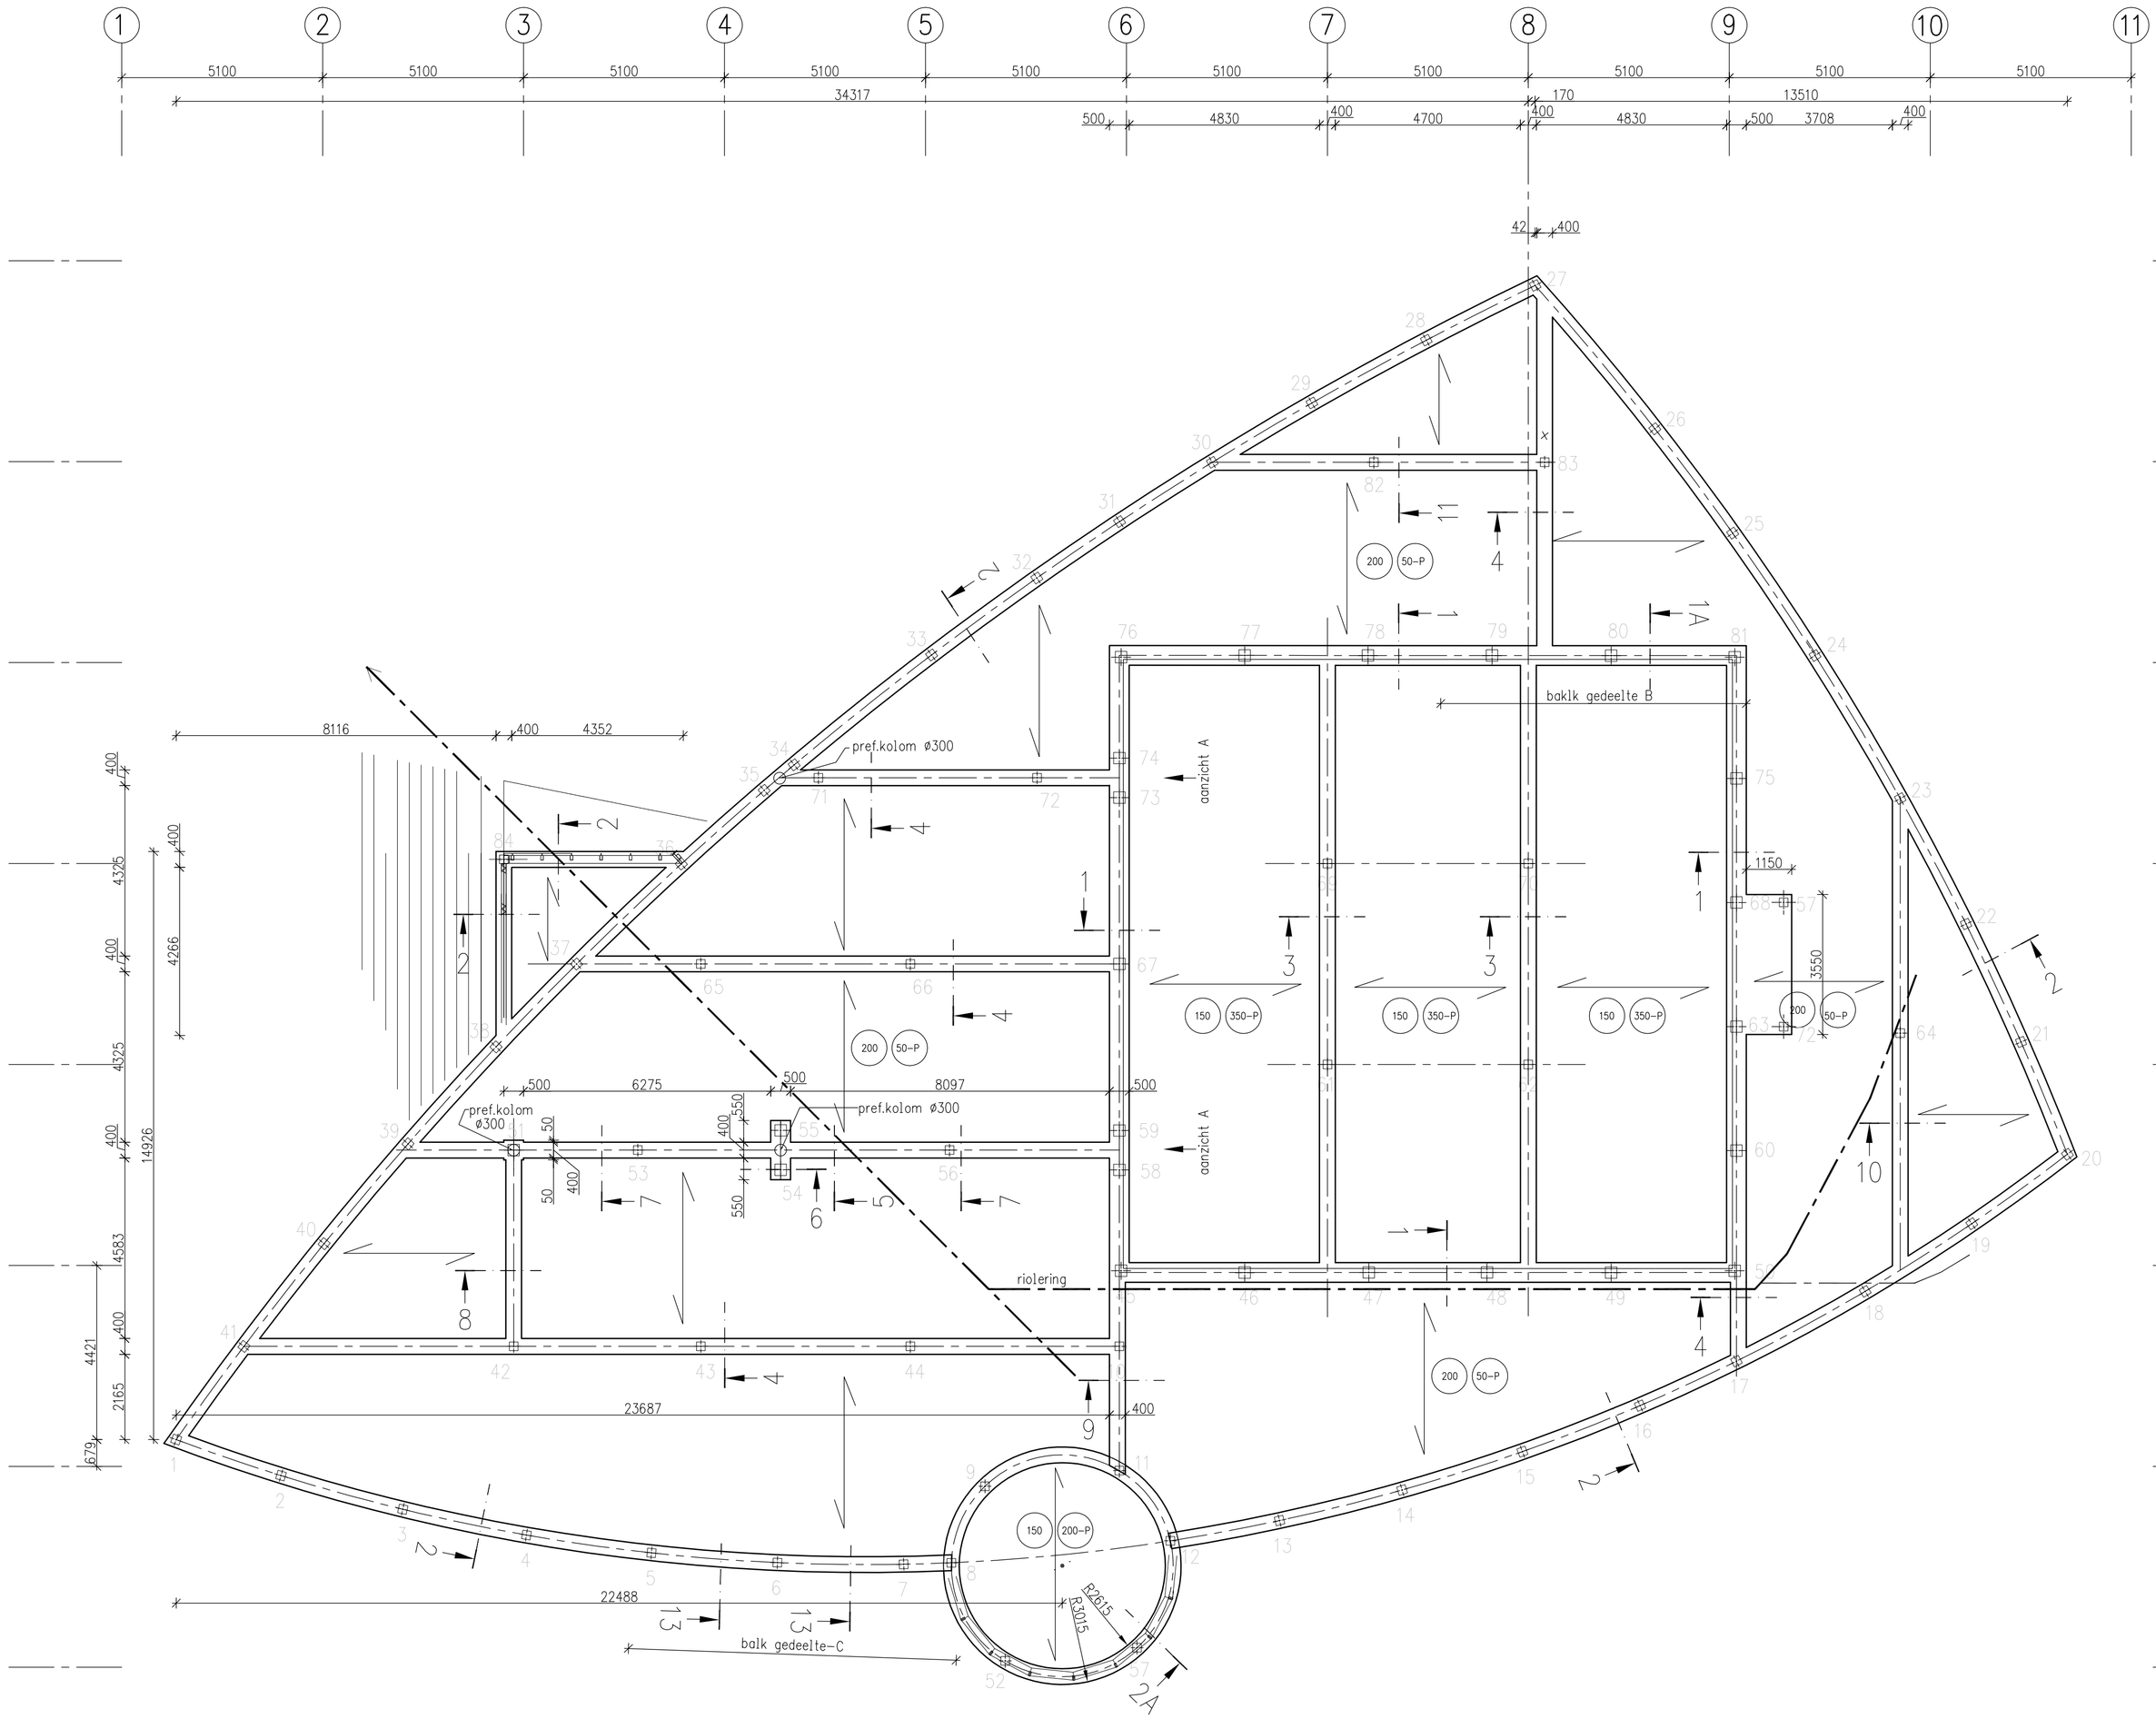

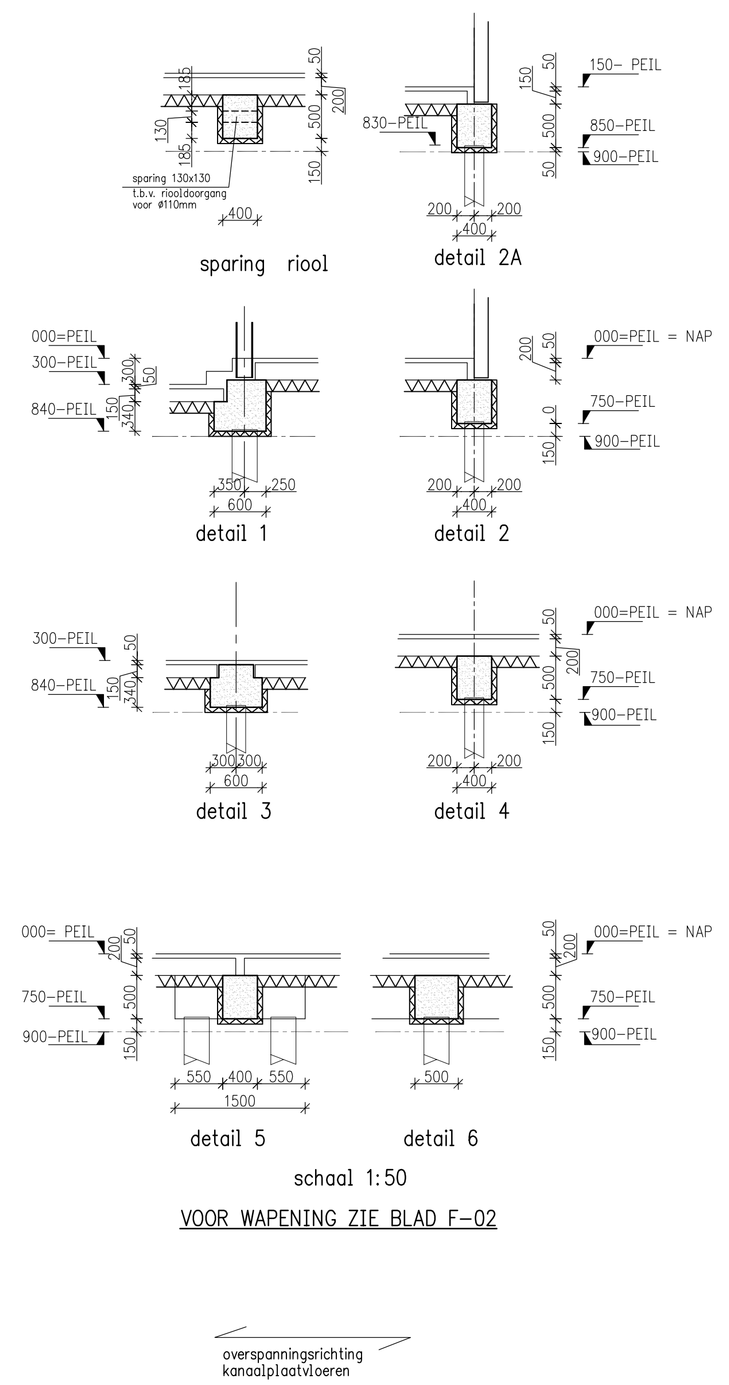

schaal 1:50

VOOR WAPENING ZIE BLAD F-02

overspanningsrichting
kanaalplaatvloeren

revisie	omschrijving	datum	getekend
D			
C			
B			
A			

project	: Nieuwbouw moskee te Haarlem	projectnummer	: 1.03.280
		projectnr. opdrachtg.	:
opdrachtgever	: ISN Selimiye Moskee Haarlem	getekend	:
architect	De architectenkamer Haarlem	datum	: 00-01-2004
onderdeel	: Funderingsplan	gec. constructeur	: .....
		vrijgave projectleider	: .....
tekeningnummer	: F-01	formaat	: A1
status	: VOORLOPIG	schaal	: 1:100/50

LINCON
INGENIEURSBUREAU CIVIELE WERKEN
Lincon bv Papendrecht
Burg. Keijzerweg 8
3352 AR Papendrecht
Tel. : 078-6995151
Fax : 078-6995152
E-mail : info@lincon.nl
Homepage www.lincon.nl