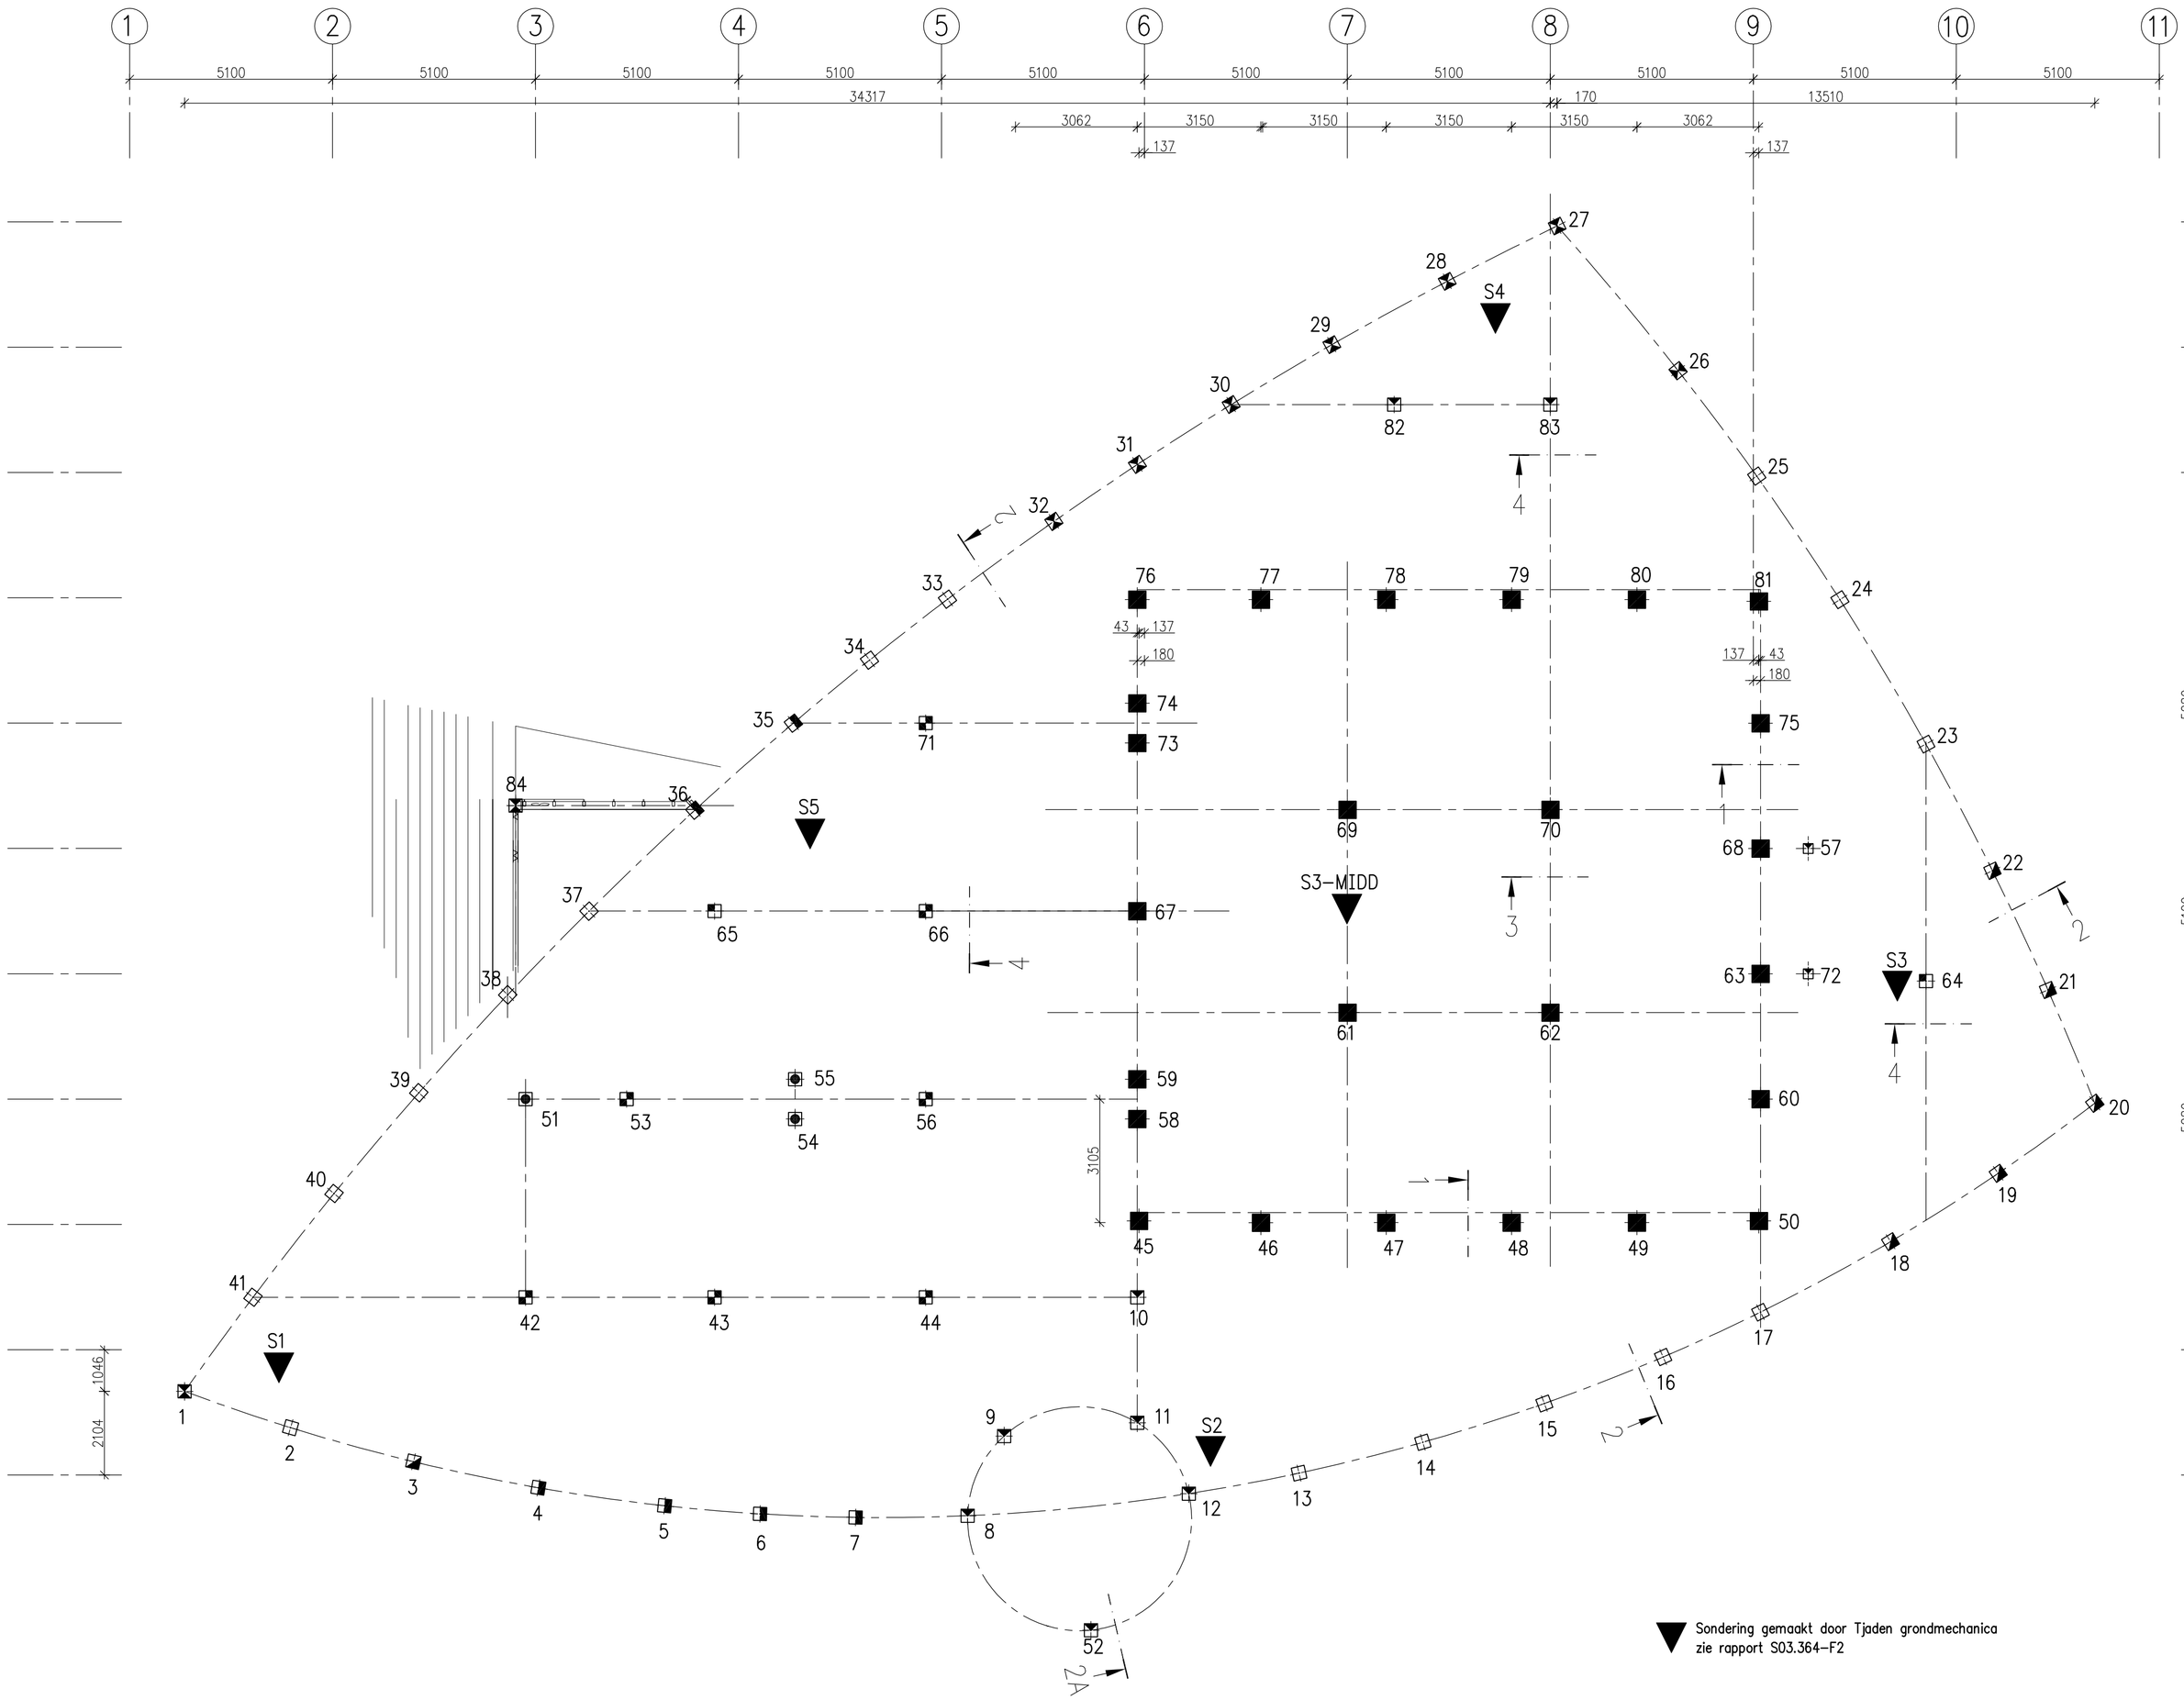

PAAL COORDINATEN					
PAALNUMMERS	X-coord.	Y-coord.	PAALNUMMERS	X-coord.	Y-coord.
1	105375157	487545202	44	105391356	487535701
2	105376708	487542855	45	105390766	487533955
3	105378532	487540291	46	105389162	487532048
4	105380717	487537857	47	105401696	487530125
5	105382955	487535551	48	105404151	487528002
6	105384727	487533696	49	105406945	487526278
7	105386574	487532400	50	105409099	487524445
8	105388830	487530713	51	105389427	487545762
9	105360778	487531740	52	105389528	487526543
10	105365669	487532490	53	105388440	487544240
11	105369333	487529952	54	105391488	487541259
12	105369575	487527761	55	105392098	487542051
13	105396079	487526478	56	105394390	487539652
14	105396016	487525193	57	105415799	487531099
15	105402029	487524099	58	105398236	487536010
16	105405107	487523202	59	105398905	487536802
17	105407732	487522602	60	105411001	487526842
18	105411402	487522008	61	105404110	487534904
19	105414594	487521718	62	105408149	487531790
20	105417592	487521636	63	105412924	487523337
21	105418400	487524603	64	105416108	487528655
22	105419124	487527831	65	105390073	487549633
23	105419745	487531372	66	105397285	487543390
24	105420249	487535568	67	105401487	487540150
25	105420491	487538004	68	105414848	487531832
26	105420544	487542606	69	105407224	487538943
27	105420355	487547345	70	105411263	487538629
28	105417322	487547990	71	105400160	487547135
29	105414051	487548440	72	105413876	487528604
30	105411128	487548792	73	105404086	487543494
31	105408346	487549037	74	105404677	487544286
32	105405809	487549185	75	105416771	487534326
33	105402499	487549288	76	105408275	487545289
34	105400014	487549256	77	105408725	487544452
35	105397527	487549166	78	105411220	487542529
36	105394222	487548962	79	105413714	487540605
37	105390575	487548558	80	105416209	487538682
38	105387573	487548144	81	105418908	487536778
39	105384401	487547566	82	105414374	487545289
40	105381167	487546950	83	105417476	487543894
41	105377982	487546128	84	105390735	487551788
42	105383385	487541846			
43	105387147	487538946			

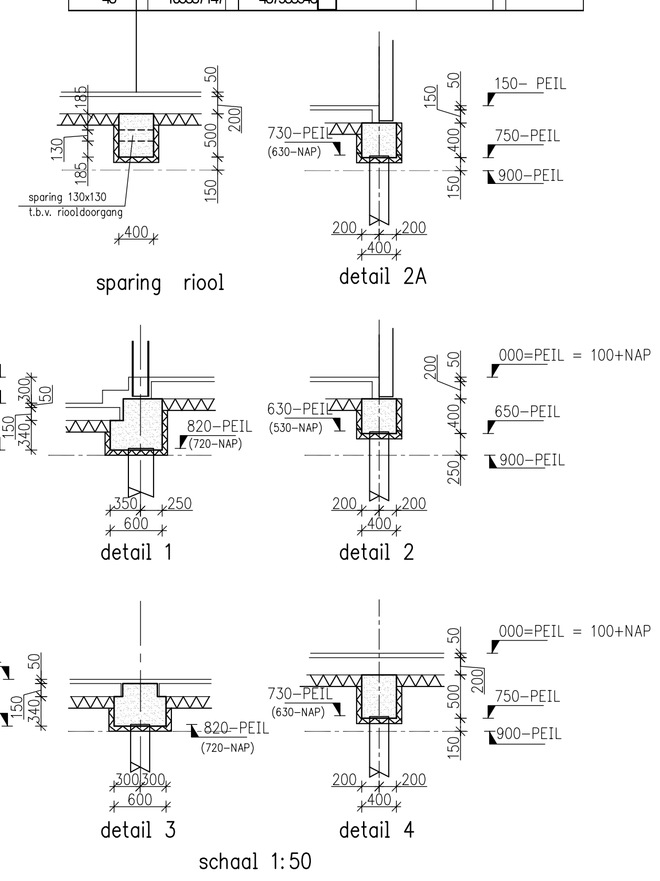

RENVOOI:

Symbool	■
Aantal	10
Type paal	Voorgespannen prefab beton paal
Paal afmeting	220x220
Paalpunt niveau	NAP – 10.50 m
Bovenkant paal	NAP – 0.63 m
Paal lengte(netto)	9,87 m
Paal lengte	11,50 m

Symbool	⊞
Aantal	16
Type paal	Voorgespannen prefab beton paal
Paal afmeting	220x220
Paalpunt niveau	NAP – 12,00 m
Bovenkant paal	NAP – 0.53 m
Paal lengte(netto)	11,47 m
Paal lengte	12,00 m

Symbool	■
Aantal	7
Type paal	Voorgespannen prefab beton paal
Paal afmeting	250x250
Paalpunt niveau	NAP – 12.00 m
Bovenkant paal	NAP – 0.63m
Paal lengte(netto)	11,37 m
Paal lengte	12,00 m

Symbool	■
Aantal	6
Type paal	Voorgespannen prefab beton paal
Paal afmeting	250x250
Paalpunt niveau	NAP – 13.50 m
Bovenkant paal	NAP – 0.73 m
Paal lengte(netto)	12,97 m
Paal lengte	13,50 m

Symbool	■
Aantal	25
Type paal	Voorgespannen prefab beton paal
Paal afmeting	290x290
Paalpunt niveau	NAP – 13.50 m
Bovenkant paal	NAP – 0.72 m
Paal lengte(netto)	12,78 m
Paal lengte	13,50 m

Symbool	■
Aantal	6
Type paal	Voorgespannen prefab beton paal
Paal afmeting	250x250
Paalpunt niveau	NAP – 12.00 m
Bovenkant paal	NAP – 0.53 m
Paal lengte(netto)	11.47 m
Paal lengte	12,00 m

Symbool	■
Aantal	3
Type paal	Voorgespannen prefab beton paal
Paal afmeting	290x290
Paalpunt niveau	NAP – 13.50 m
Bovenkant paal	NAP – 0.63 m
Paal lengte(netto)	12,87 m
Paal lengte	13,50 m

Symbool	⊠
Aantal	9
Type paal	Voorgespannen prefab beton paal
Paal afmeting	220x220
Paalpunt niveau	NAP – 11,50 m
Bovenkant paal	NAP – 0.53 m
Paal lengte(netto)	10,97 m
Paal lengte	11,50 m

Symbool	■
Aantal	2
Type paal	Voorgespannen prefab beton paal
Paal afmeting	220x220
Paalpunt niveau	NAP – 12,00 m
Bovenkant paal	NAP – 0.63 m
Paal lengte(netto)	11,37 m
Paal lengte	12,00 m

D			
C			
B	wijz.coordinaten	09-12-2004	
A	DEFINITIEF	06-10-2004	
revisie	omschrijving	datum	getekend

project	: Nieuwbouw moskee te Haarlem	projectnummer	: 1.03.280
		projectnr. opdrachtg.	:
opdrachtgever	: ISN Selimiye Moskee Haarlem	getekend	:
architect	De Architectenkamer Haarlem	datum	: 29-01-2004
onderdeel	: Palenplan	gec. constructeur	: .....
		vrijgave projectleider	: .....
tekeningnummer	: P-01	formaat	: A1
status	: DEFINITIEF	schaal	: 1:100/50

LINCON
INGENIEURSBUREAU CIVIELE WERKEN
Lincon bv Papendrecht
Burg. Keijzerweg 8
3352 AR Papendrecht
Tel. : 078-6995151
Fax : 078-6995152
E-mail : info@lincon.nl
Homepage www.lincon.nl