

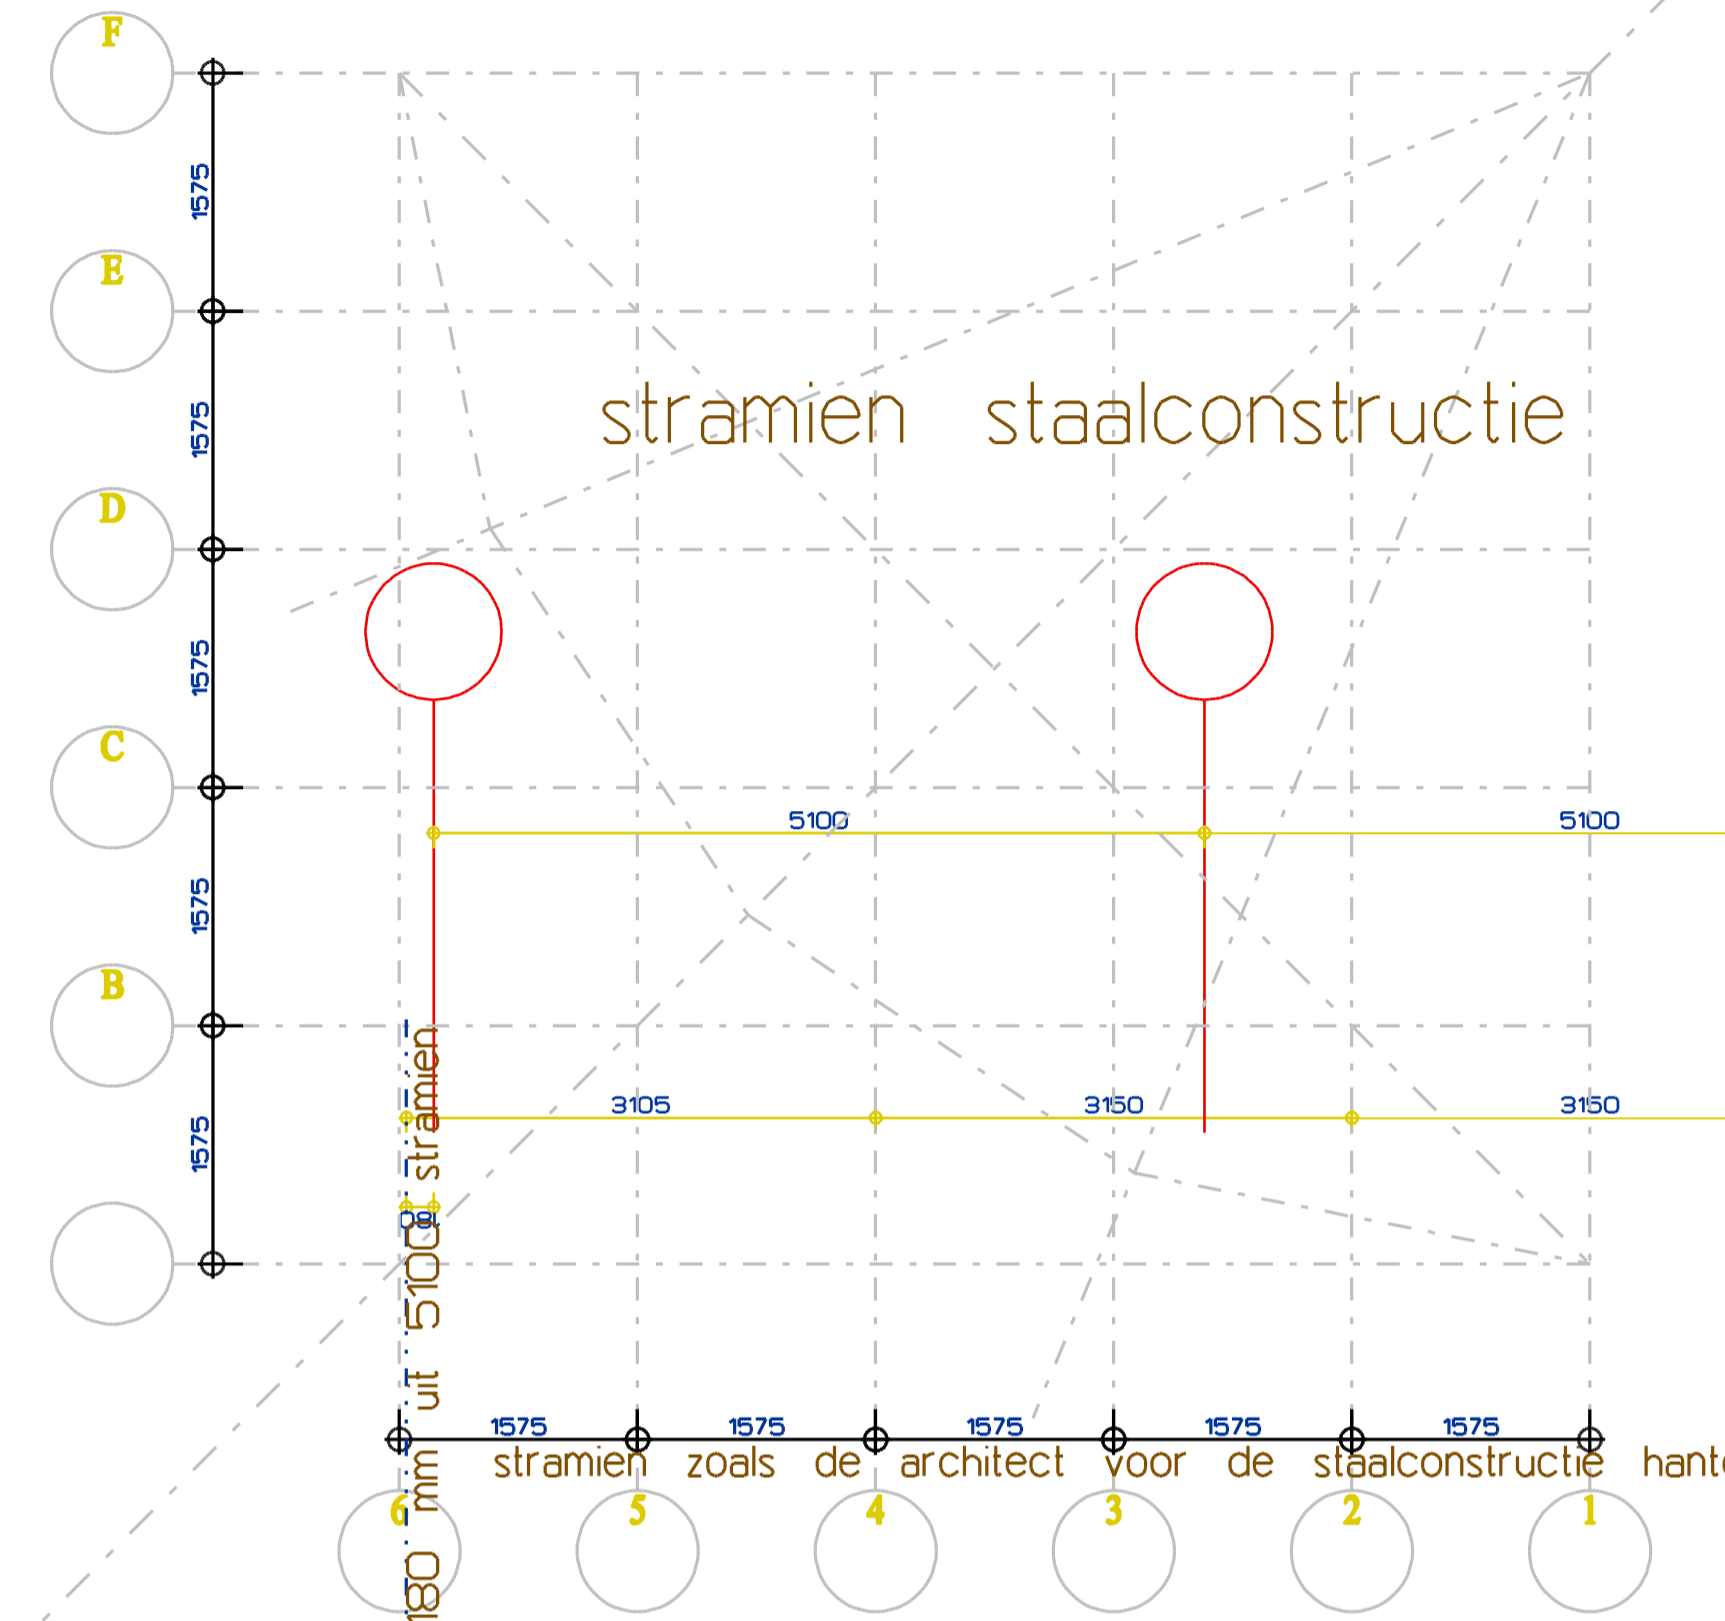


doorsnedecontouren


profielen in rood aangegeven

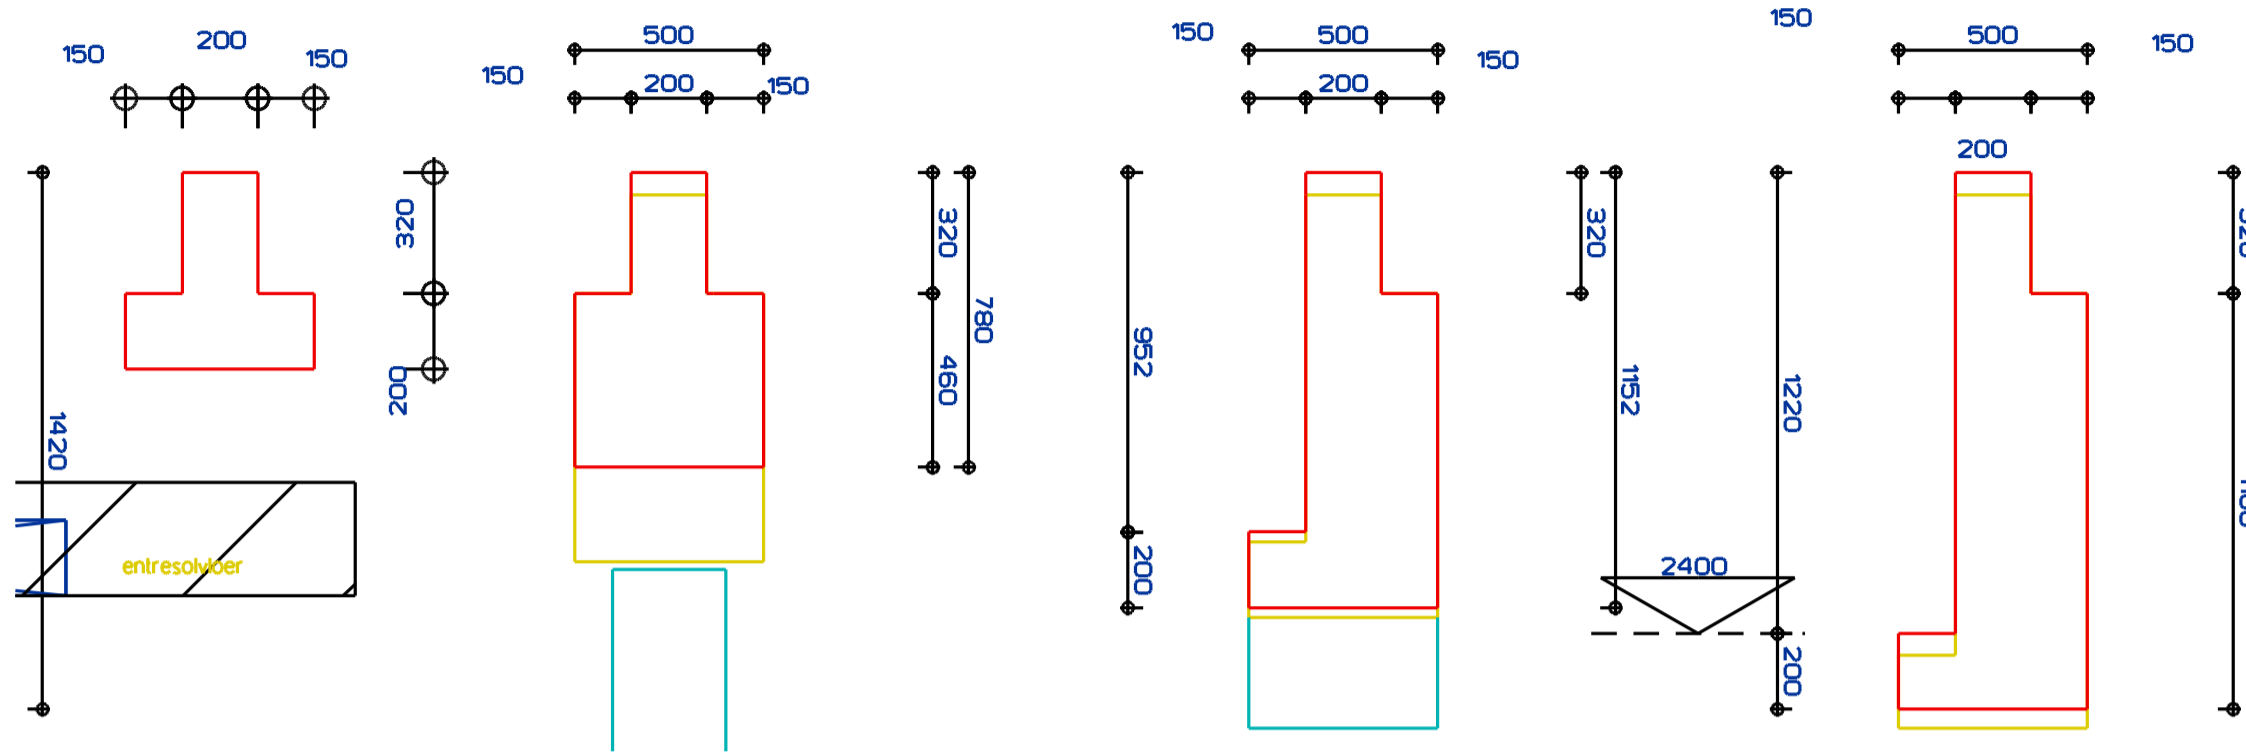

oplegging balk

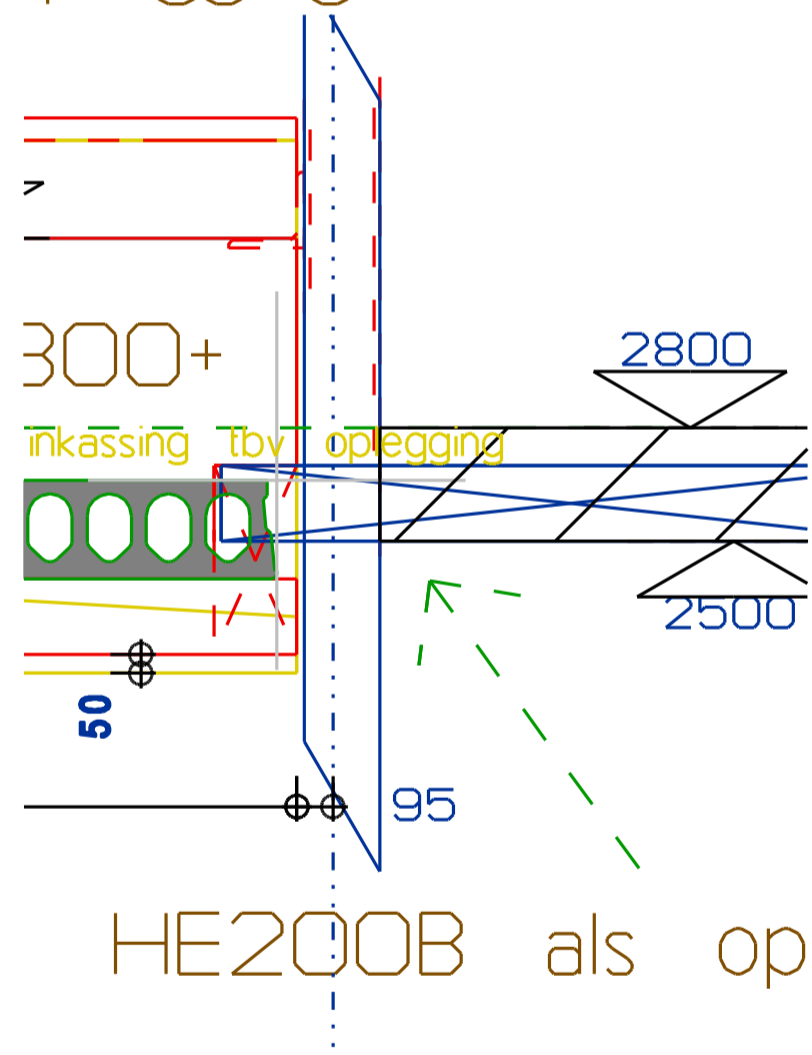

Blad met controlematen op tekening Lincon. Portaalligger. Beton B25 FeB 220 ?? Of beton B35 Fe 400/500 ?? Gele lijnen zijn Lincon lijnen Rode lijnen zijn gecorrigeerde lijnen Alle op deze tekening vermelde maatvoering is gecontroleerd op bouwkundige inpassing

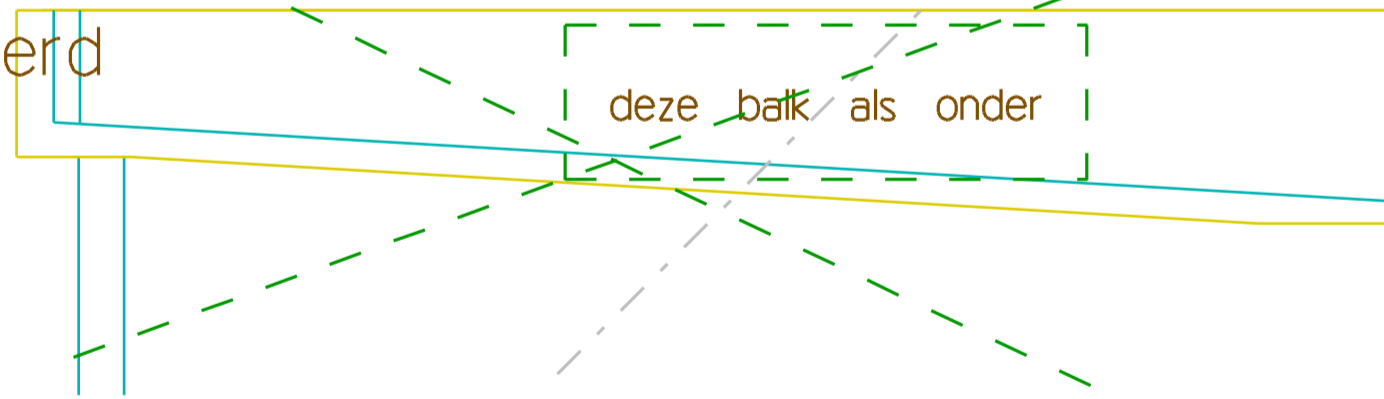

balk 60 mm hoger als randbekisting tbv druklaag profielen in rood aangegeven

in aansluiting gevel

