
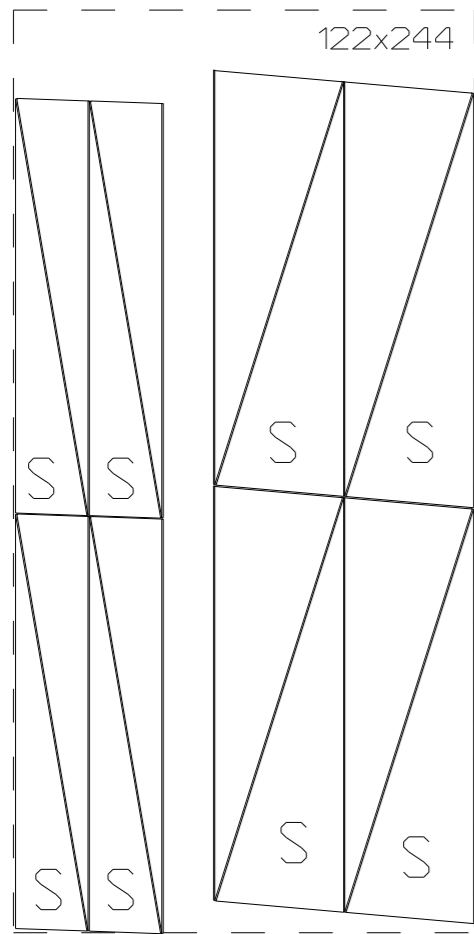



zaagsnedes aangenomen 3mm

# treden


zaagstaat voor 2 trappen Selimiye

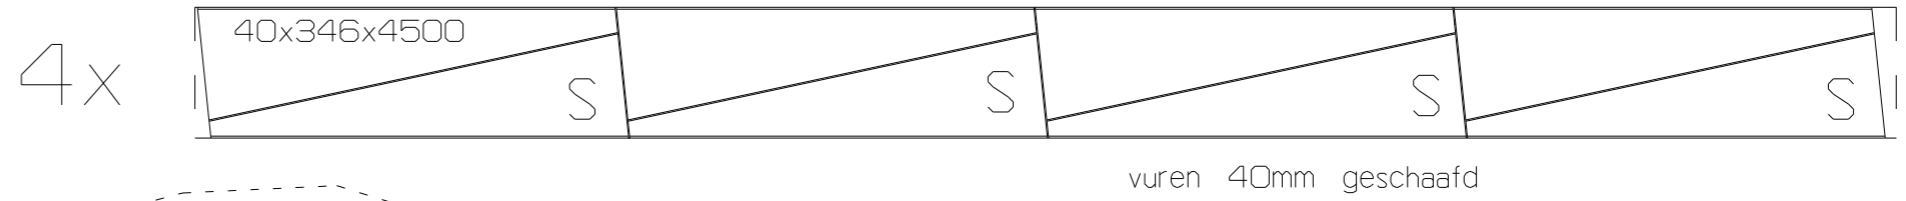


2x  
betimmering  
10mm mp

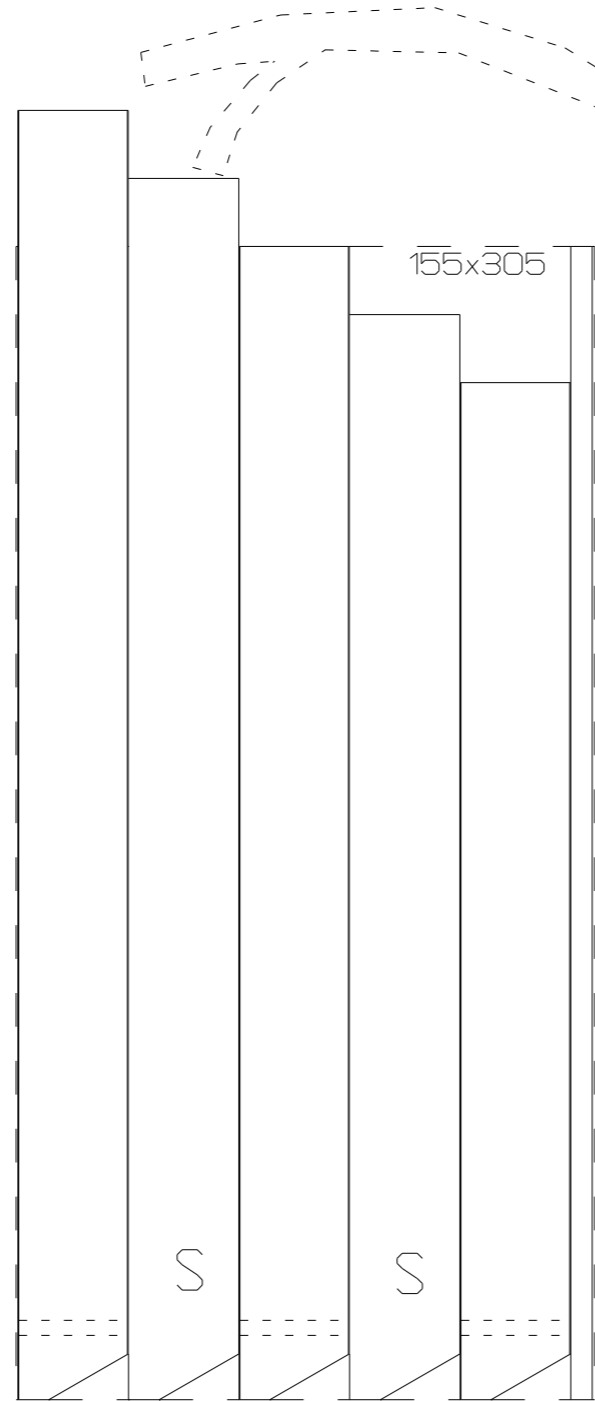

1x+1xS  
buitenboom  
20mm mp

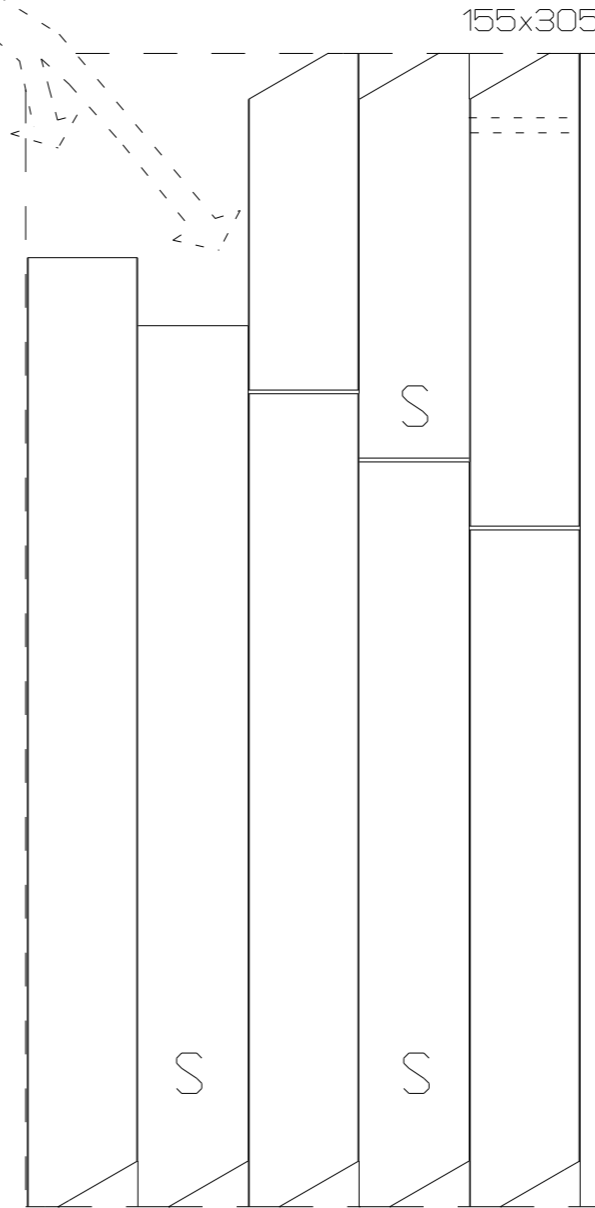

1x+1xS  
buitenboom  
20mm mp

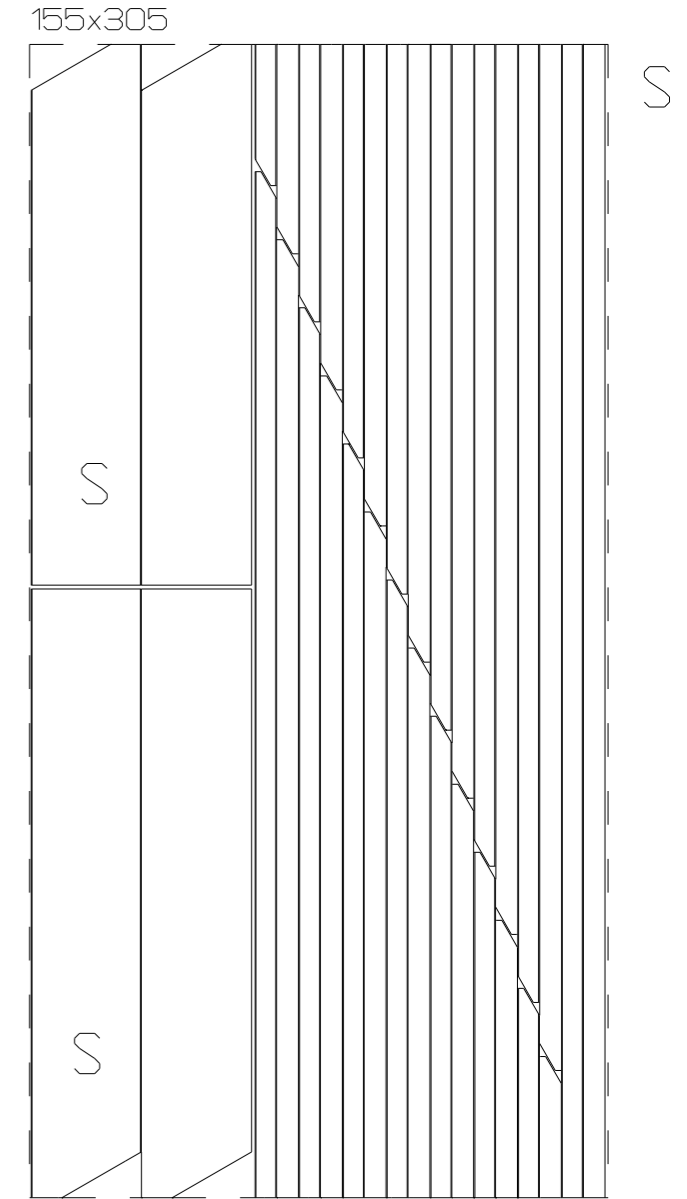

1x  
binnenboom  
20mm mp

