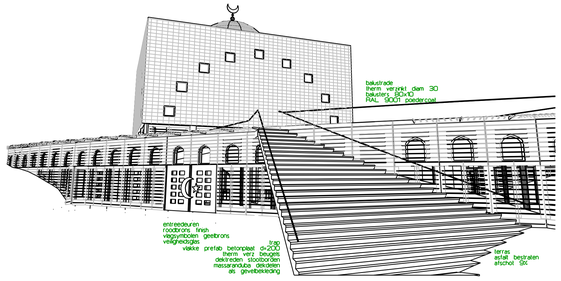

hoofdentree

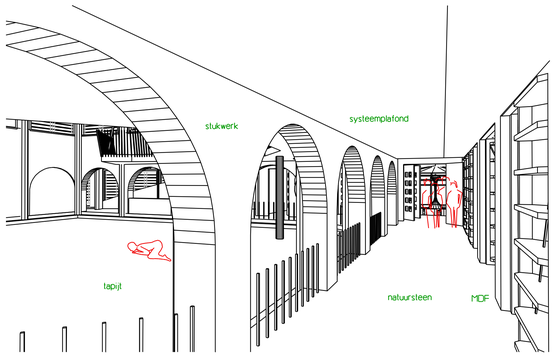

gallerij naar wasplaats

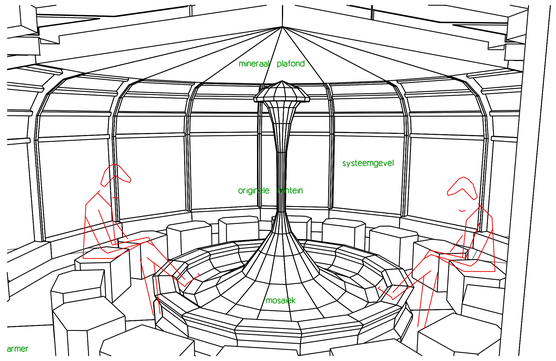

wasplaats heren

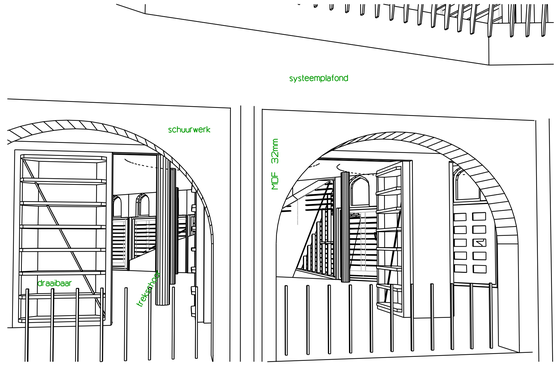

kasten voor schoeisel

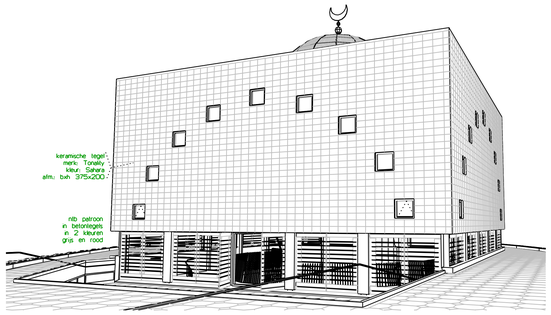

van dak naar entresol

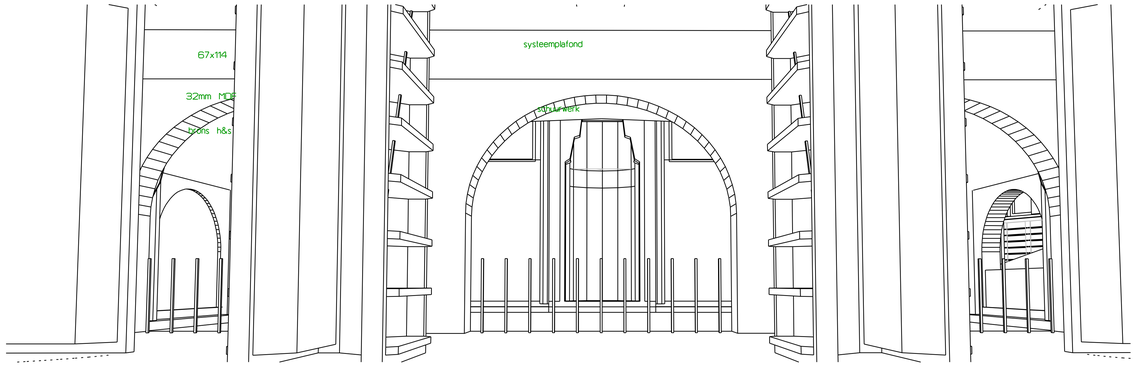

zicht vanuit algemene ruimte naar gebedsruimte

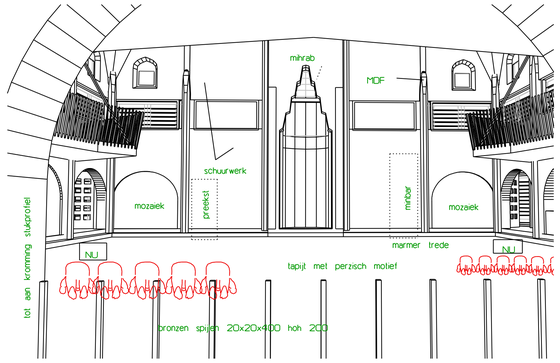

gebedsruimte vanaf galerij

trap naar entresol

entresol (dames)

GEBEDSRUIMTE (groothoek)

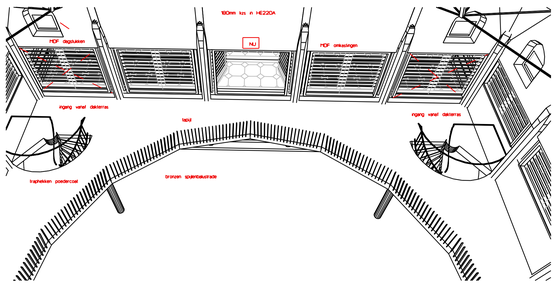

gebedsruimte (groothoek)

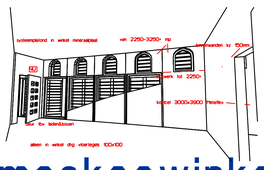

moskeewinkel

lesruimte

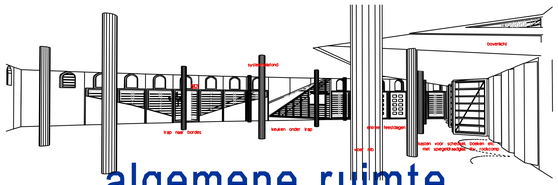

algemene ruimte

Architectenkamer
Fr Hendriksen 35 2012 SG Haarlem
T 023 551 6050 F 023 551 4377
info@architectenkamer.nl

Omschrijving werk: Selimiye Moskee Reinaldapark te Haarlem	Getekend: FR	Datum: 15 04 2003	
	Architect: F Reeskamp	Wijzigingen:	Werknummer: 029 02 IYE
Onderwerp: Interieur	Schaal: 1:100		Bladnummer: DO 06
	Fase: Bouwaanvraag		